T.C.

SANAYİ VE TEKNOLOJİ BAKANLIĞI

Sanayi Bölgeleri Genel Müdürlüğü

PLAN ADI

BİLECİK 1. OSB
UYGULAMA İMAR PLANI DEĞİŞİKLİĞİ
ÖLÇEK : 1/1000

PLAN MÜELLİFİ

İHSAN SERDAR BEKTÖRE
Y.ŞEHİR PLANCISI (CSB Dosya No:17) SPO Sicil No:2610109
V.D.Eskişehir V.No:1569714607 4 E-mail:sbektore@hotmail.com
İstiklal Mah. Santral Sokak No:1 D:21 Odunpazarı ESKİŞEHİR
Tel:0 222 231 9748 Faks:0 222 231 3292 Gsm:0533 543 8011

TMMOB Şehir Plancıları Odası	KAYDEDİLMİŞTİR
C24ABU4U	MD Tarihi: 23.03.2020 Proje Kayıt No: 16-2020-11087 Üye: İHSAN SERDAR BEKTÖRE (495)

Yukarıda bilgileri verilen planlama işini üstlenen yetkili plancının, Odamıza kayıt ve tescilinin bulunduğu; söz konusu iş için odamıza başvurduğu tarih itibariyle herhangi bir mesleki

OSB YÖNETİM KURULU BAŞKANLIĞI

Zafer HARMANDAR
Yön. Kur. Üyesi

San. Tic. Bak. Tes. No: 131

Mehmet ARSLAN
Yönetim Kurulu Başkanı

HALİHAZIR ASLININ AYNIDIR.

BAKANLIK ONAYI

Bilecik 1.Organize Sanayi Bölgesine ait 2 paftadan ibaret 1/1000 ölçekli Uygulama İmar Planı Değişikliği incelendi. 4562 Sayılı Organize Sanayi Bölgeleri Kanununun 4. Maddesi uyarınca 13/03/2020 Tarih ve 2020/07-2237 Sayılı Genel Müdürlük Makamının kararı ile onandı.

.../.../......
SANAYİ VE TEKNOLOJİ BAKANLIĞI
Sanayi Bölgeleri Genel Müdürlüğü

Plan İşlem Numarası (PİN) : UİP - 11524018

PAFTA İNDEKSİ

BİLECİK 1. OSB
UYGULAMA İMAR PLANI DEĞİŞİKLİĞİ
PAFTA NO : H23C10C1C

H23C10A3C	H23C10B4D	H23C10B4C	H23C10B3D
H23C10D2B	H23C10C1A	H23C10C1B	H23C10C2A
	H23C10C1D	H23C10C1C	H23C10C2D

ÖLÇEK : 1/1000

Plan İşlem Numarası (PİN) : UİP - 11524018

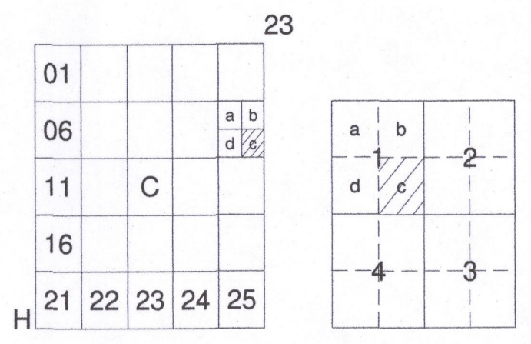
23
01
06
11
16
21 22 23 24 25
H
C
a b d c
1 2 3 4

BİLECİK

H23-c-10-c-1-c

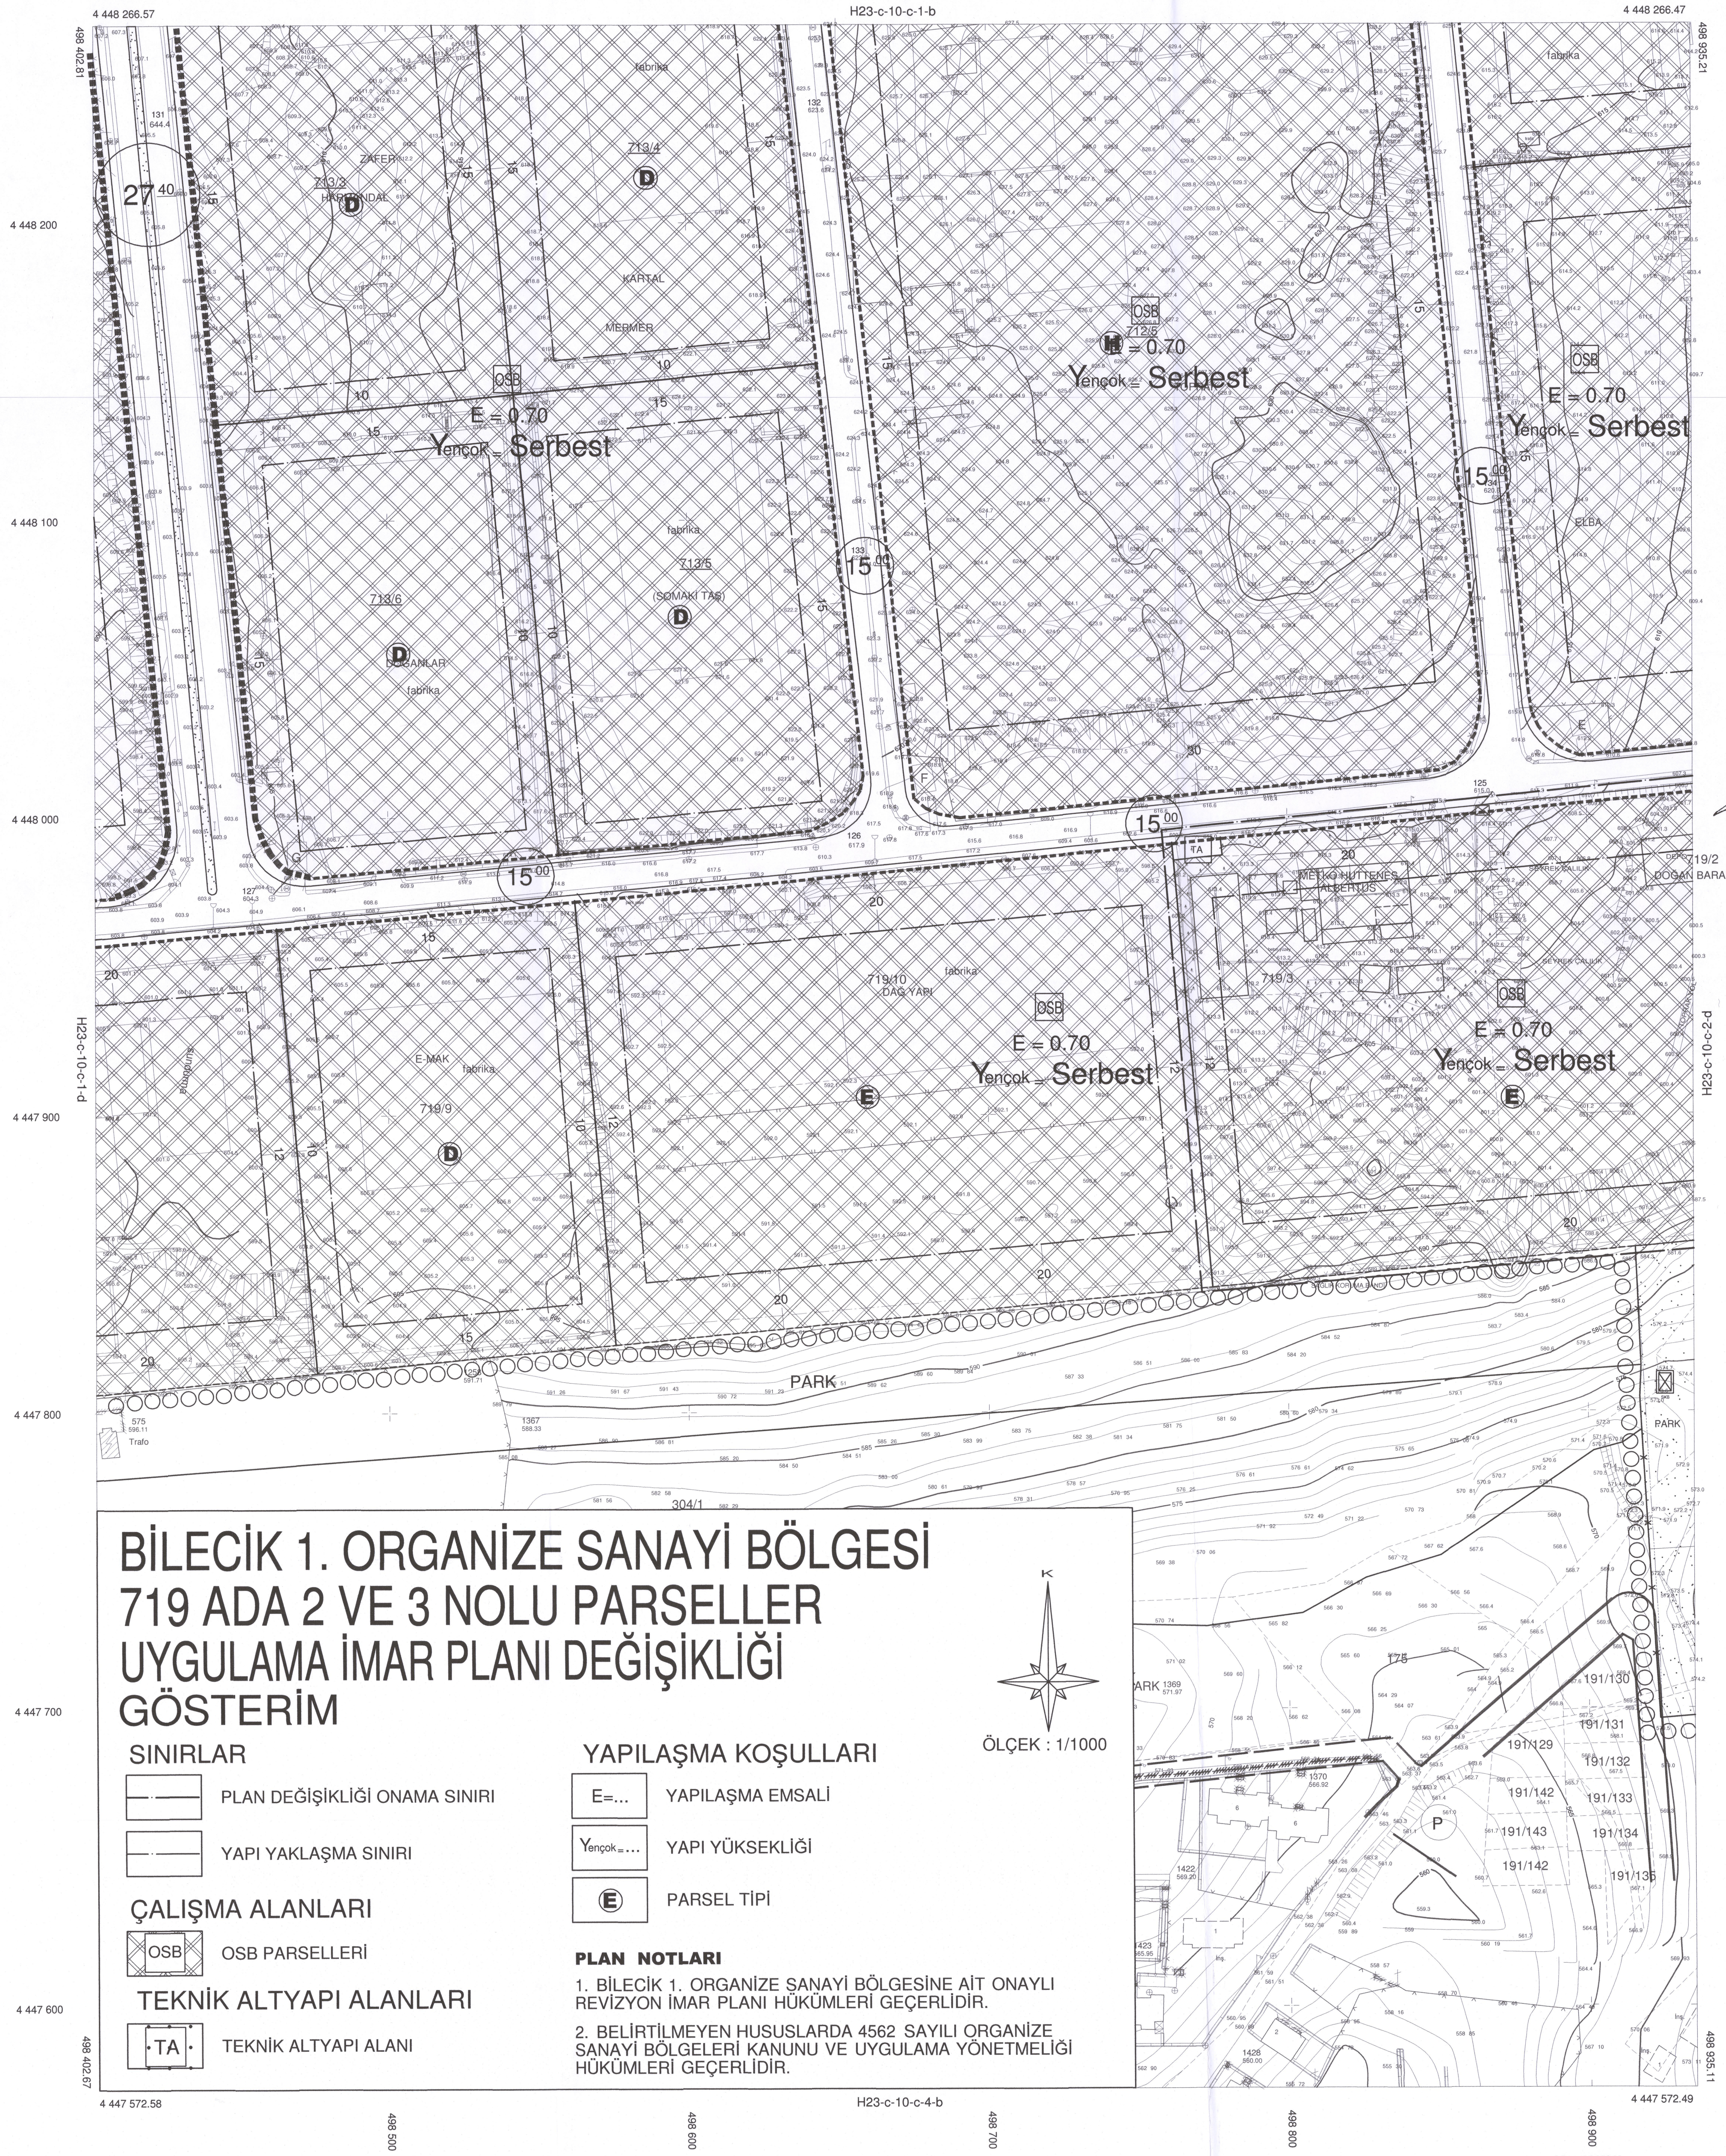
4 448 266.57
H23-c-10-c-1-b
4 448 266.47
498 402.81
498 935.21
4 448 200
4 448 100
4 448 000
4 447 900
4 447 800
4 447 700
4 447 600
H23-c-10-c-1-d
H23-c-10-c-2-d
498 402.67
498 935.11
4 447 572.58
4 447 572.49
H23-c-10-c-4-b
498 500
498 600
498 700
498 800
498 900
27 40
15 00
fabrika
ZAFER
713/3
HARMANDAL
713/4
KARTAL
MERMER
OSB
E = 0.70
Yençok = Serbest
712/5
713/5
(SOMAKİ TAŞ)
713/6
DOĞANLAR
fabrika
ELBA
719/2
DOĞAN BARAN
METKO HÜTTENES ALBERTUS
719/3
TA
719/10
DAĞ YAPI
E-MAK
719/9
D
E
PARK
Trafo
304/1
191/129
191/130
191/131
191/132
191/133
191/134
191/135
191/142
191/143
P
K

BİLECİK 1. ORGANİZE SANAYİ BÖLGESİ
719 ADA 2 VE 3 NOLU PARSELLER
UYGULAMA İMAR PLANI DEĞİŞİKLİĞİ
GÖSTERİM

ÖLÇEK : 1/1000

SINIRLAR

—·—	PLAN DEĞİŞİKLİĞİ ONAMA SINIRI
—·—	YAPI YAKLAŞMA SINIRI

ÇALIŞMA ALANLARI

OSB	OSB PARSELLERİ

TEKNİK ALTYAPI ALANLARI

TA	TEKNİK ALTYAPI ALANI

YAPILAŞMA KOŞULLARI

E=...	YAPILAŞMA EMSALİ
Yençok=...	YAPI YÜKSEKLİĞİ
Ⓔ	PARSEL TİPİ

PLAN NOTLARI

1. BİLECİK 1. ORGANİZE SANAYİ BÖLGESİNE AİT ONAYLI REVİZYON İMAR PLANI HÜKÜMLERİ GEÇERLİDİR.
2. BELİRTİLMEYEN HUSUSLARDA 4562 SAYILI ORGANİZE SANAYİ BÖLGELERİ KANUNU VE UYGULAMA YÖNETMELİĞİ HÜKÜMLERİ GEÇERLİDİR.

MÜT. YALÇIN HARİTA MÜH.İNŞ.TİC.LTD.ŞTİ.
TARAFINDAN HAZIRLANAN BİLECİK İLİ I. ORGANİZE
SANAYİ BÖLGESİNE AİT 11 ADET 1/1000 ÖLÇEKLİ
4 ADET 1/5000 ÖLÇEKLİ HARİTA
İMAR KANUNUNUN 7/a MADDESİNE
GÖRE TASTİK EDİLMİŞTİR

07.12.2016

Yusuf SUBAŞI
BİLECİK 1. OSB
Yön. Kur. Bşk.

Ahmet ÇINAR
BİLECİK 1. OSB
Yön. Kur. Bşk. V.

San. Tic. Bak. Tes. No: 131

1/1000

ELİPSOİD	: GRS80
DATUM	: İTRF96
BAŞLANGIÇ EPOKU	: 2005.00
PROJEKSİYON	: UTM(3)

Müteahhit ve Tersimat
Yalçın Hart. Müh. İnş. Tic. Ltd. Şti.
Hüseyin YALÇIN
Harita Mühendisi

Kontrol Müh
Onur SOYLU
Harita Mühendisi

Murat KAYA
BİLECİK 1. OSB
TEKN. İŞL. SOR. MÜD.

Evrak doğrulamak için: https://e-belge.sanayi.gov.tr/ Belge Kodu: 9686dbe5-d74a-43ac-bcd8-d88d11a4e9f5 ile erişebilirsiniz.